DETAIL TERRASSENENTWÄSSERUNG M 1: 50
GILT FÜR ALLE TERRASSEN BEI DER NORDFASSADE !!

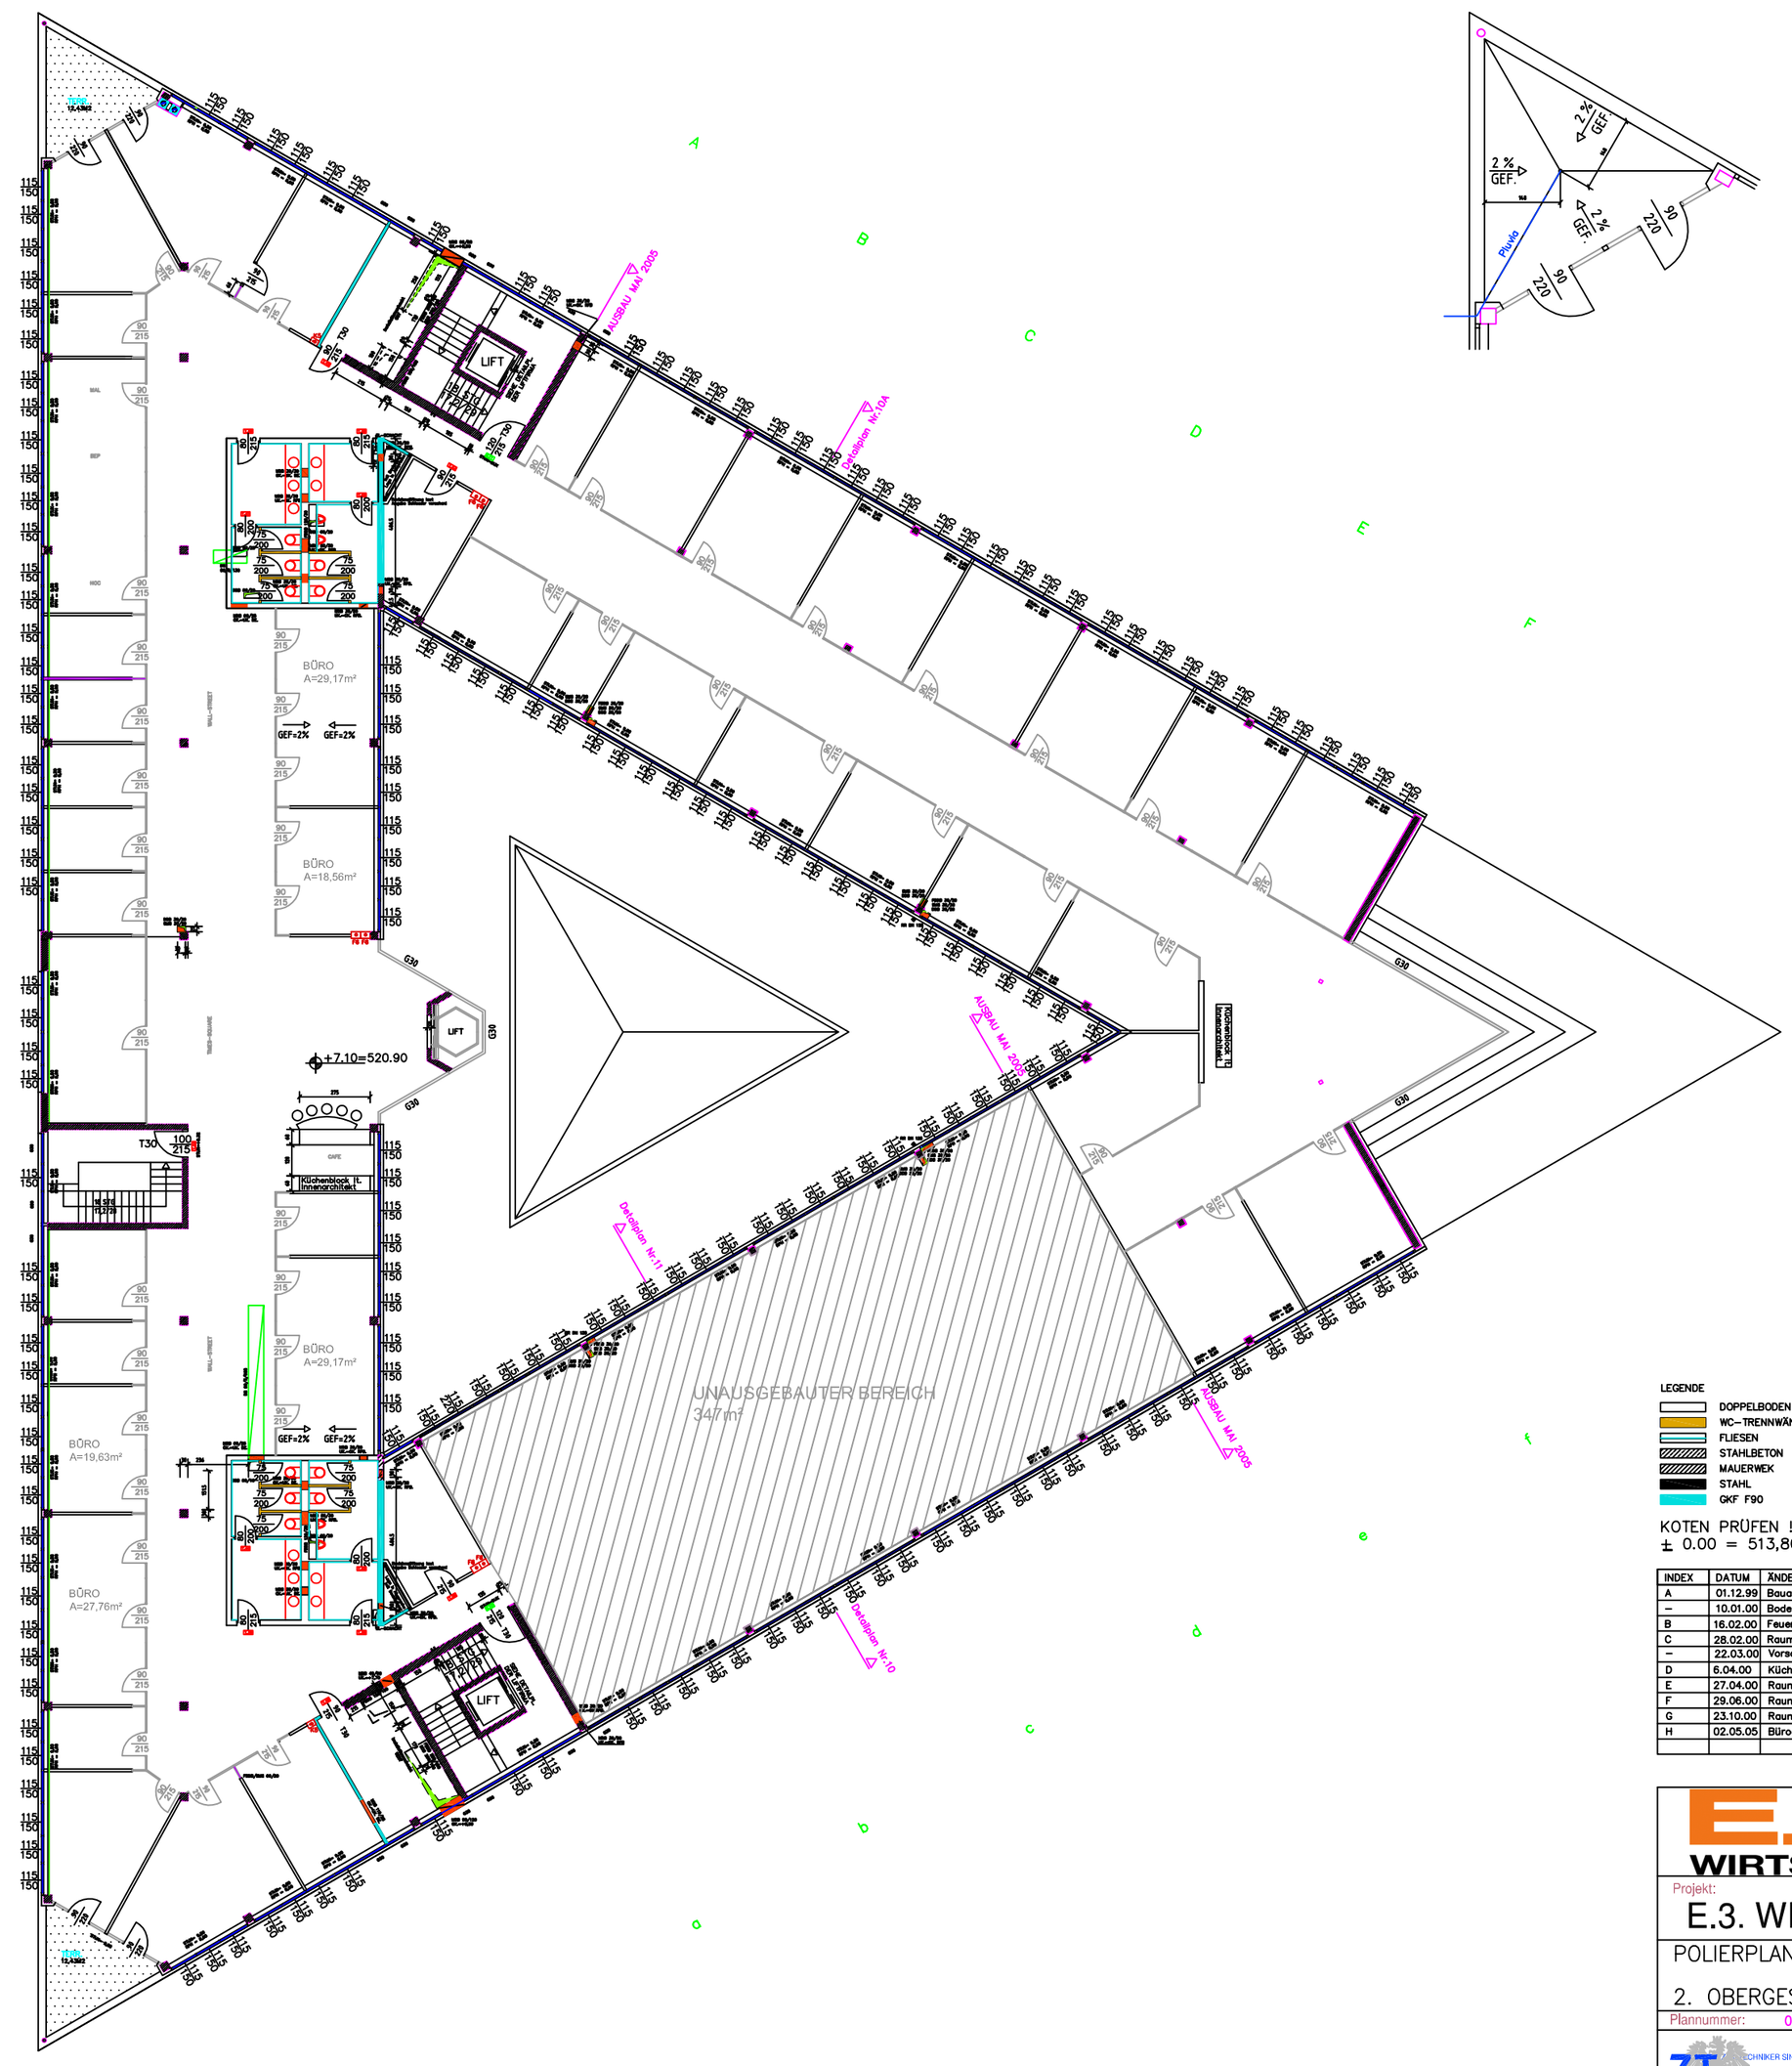

LEGENDE

- DOPPELBODEN
- WC-TRENNWÄNDE
- FLIESEN
- STAHLBETON
- MAUERWEK
- STAHL
- GKF F90

KOTEN PRÜFEN !!
± 0.00 = 513,80

INDEX	DATUM	ÄNDERUNG	GEZ.
A	01.12.99	Bauangaben Situierung der Trennwände	M.H.
–	10.01.00	Bodenbeläge	M.H.
B	16.02.00	Feuerlöscher, Türpositionen, Wc- Gruppe	M.H.
C	28.02.00	Raumaufteilung bei den El. Trennwänden.	M.H.
–	22.03.00	Vorsatzschale bei Nordfassade	M.H.
D	6.04.00	Küchenblöcke eingezeichnet	M.H.
E	27.04.00	Raumaufteilung bei den EL. Trennwänden	M.H.
F	29.06.00	Raumauft.bei den EL. Trennw. Neue Wände	M.H.
G	23.10.00	Raumnummern	M.H.
H	02.05.05	Bürogrößen	K.E.

E.3. WIRTSCHAFTSPARK

Projekt:
E.3. WIRTSCHAFTSPARK

POLIERPLAN
2. OBERGESCHOSS

Maßstab: 1:100

Plannummer: 05 B 50 Datum: März 2005

ZT TECHNIKER SIND STAATLICH BEFUGTE UND BEEIDETE ARCHITEKTEN UND INGENIEURKONSULENTEN
A-6300 ANGERBERG , UNHOLZEN 88 , TEL 05332/76122 , FAX 05332/76122-20
ZIVILTECHNIKERGESELLSCHAFT mbH LG INNSBRUCK FN 206324 v e-mail: dl.ebner@aon.at

ALLE MASSE SIND AM BAU ZU ÜBERPRÜFEN DIE NATURMASSE SIND AM BAU ZU NEHMEN ALLE TRAGENDEN TEILE LAUT STATISCHER BERECHNUNG (GILT AUCH FÜR ABBRUCH)

DER INHALT DIESER ZEICHNUNG IST UNSER GEISTIGES EIGENTUM, UND DARF NICHT OHNE UNSERE ERLAUBNIS VERVIELFÄLTIGT ODER DRITTEN PERSONEN ZUGÄNGLICH GEMACHT WERDEN.