
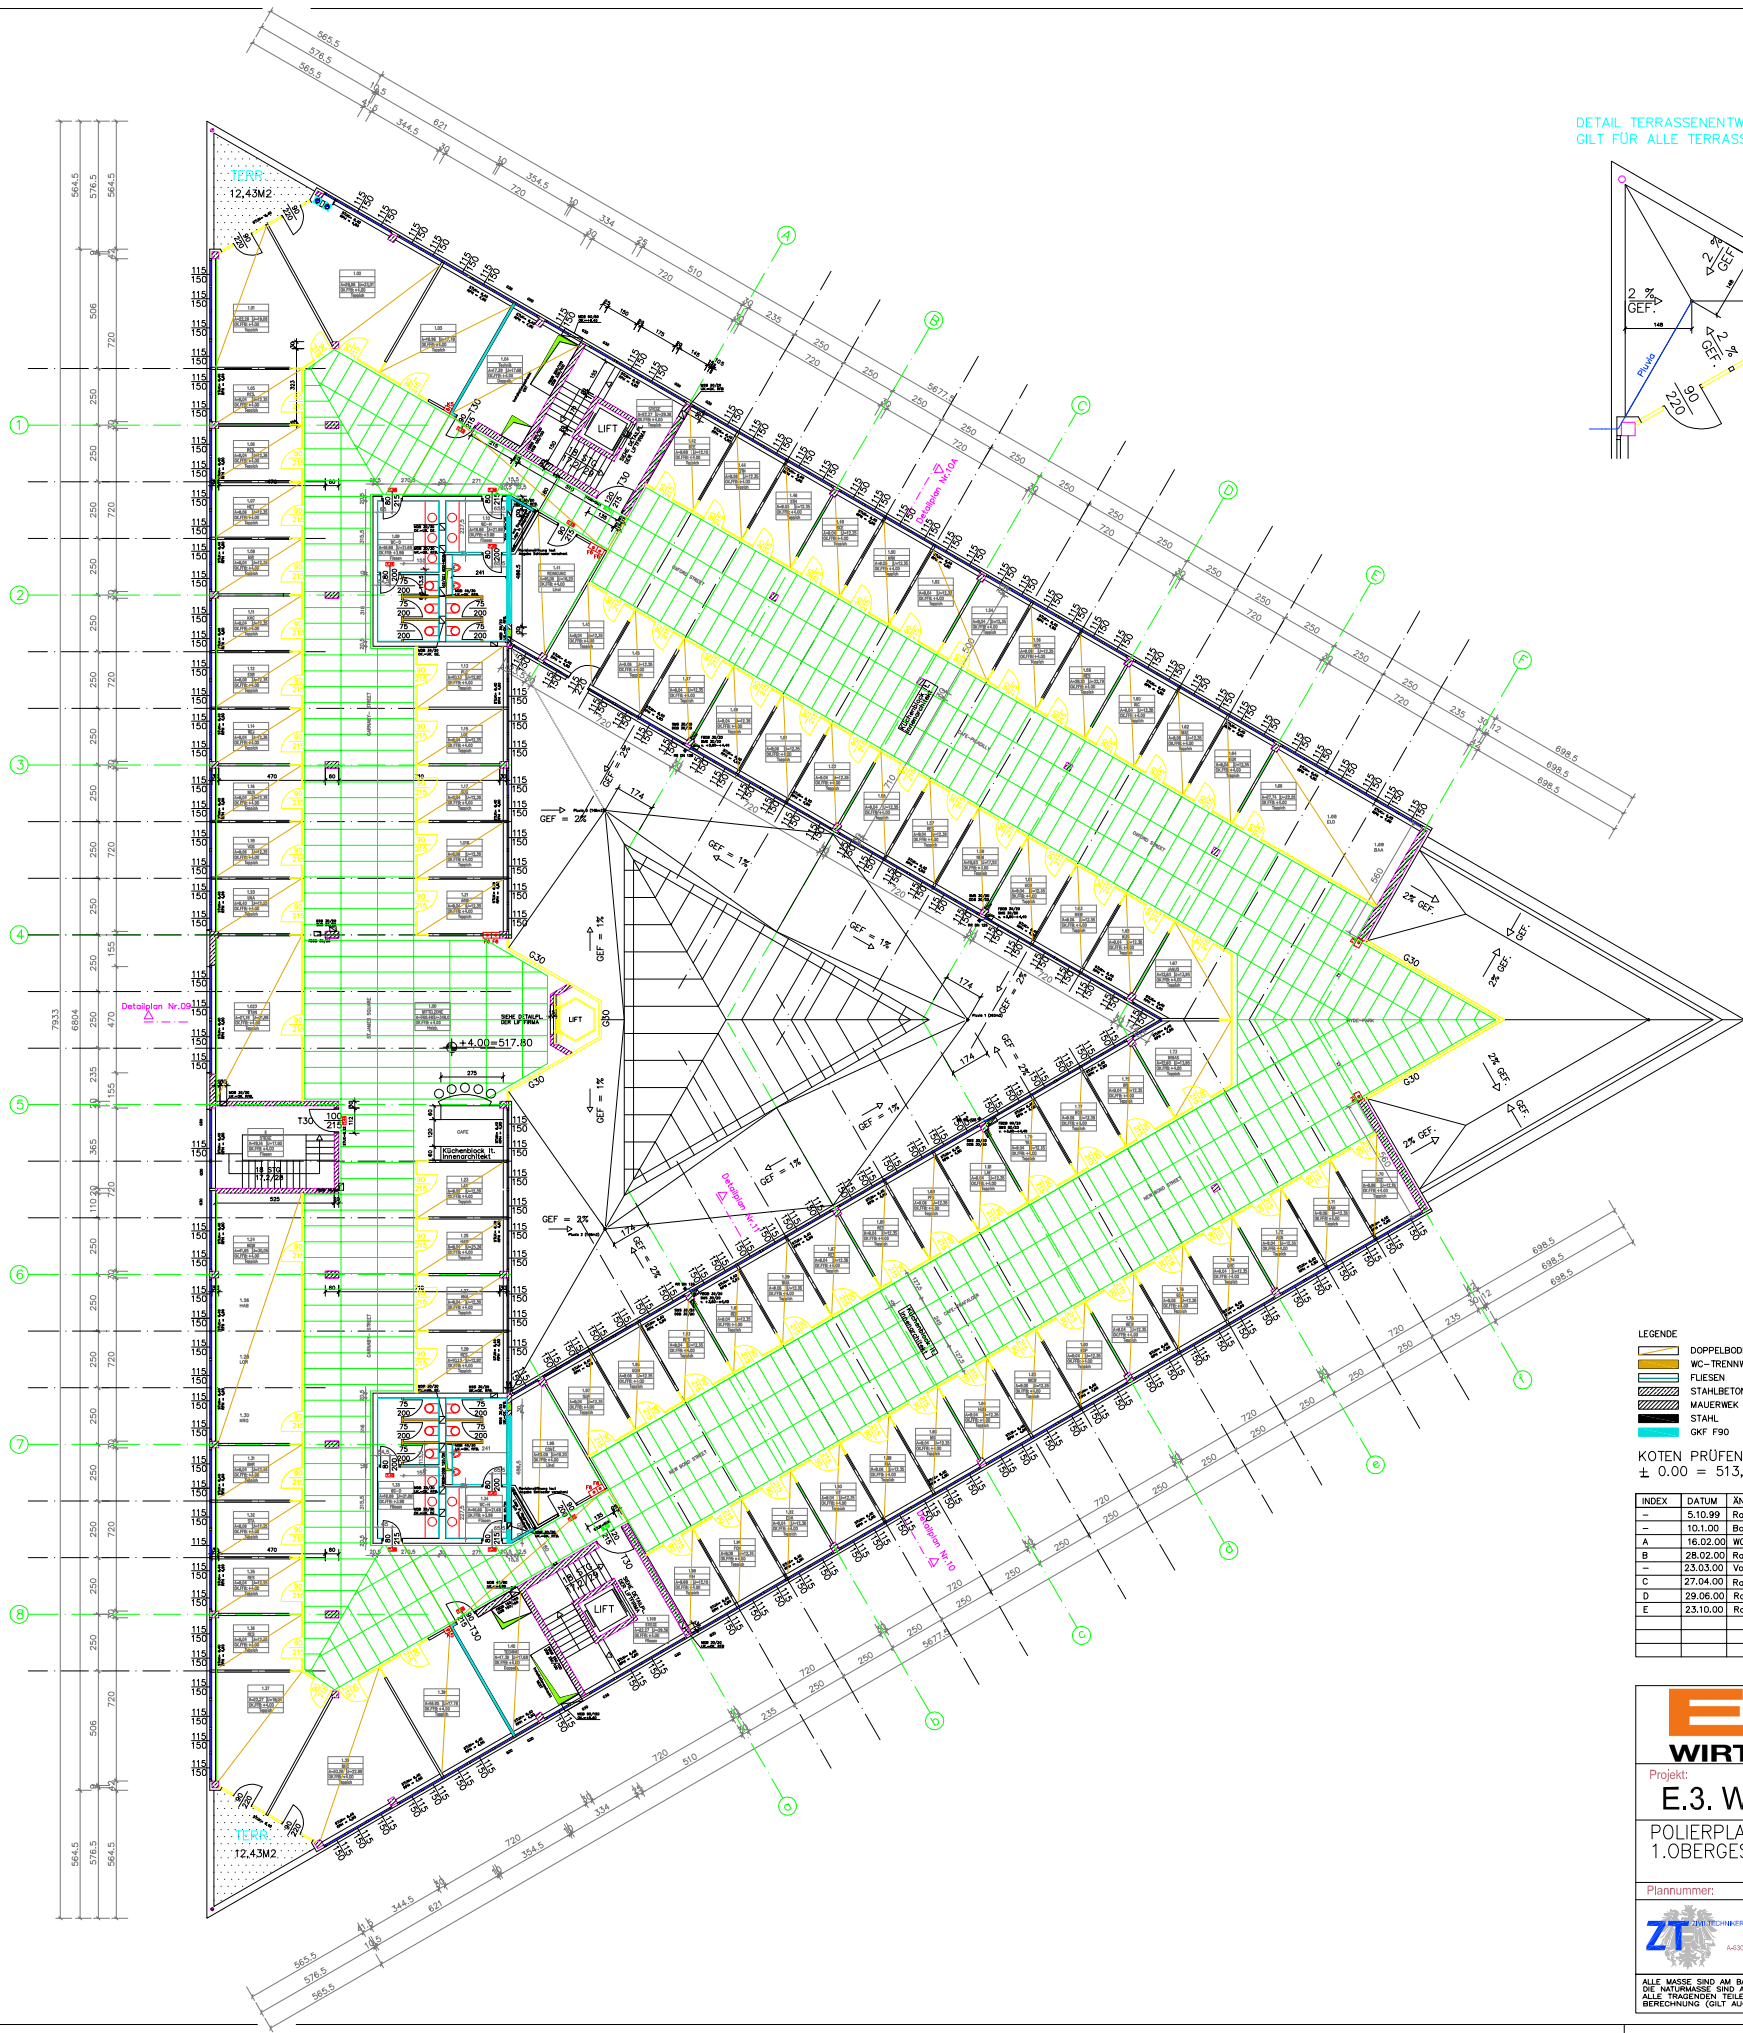


DETAIL TERRASSENENTWÄSSERUNG M 1: 50  
GILT FÜR ALLE TERRASSEN BEI DER NORDFASADE !!

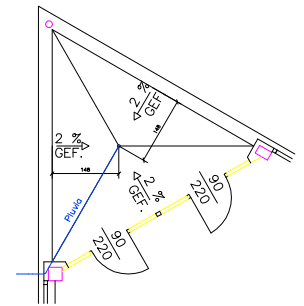

- LEGENDE
- DOPPELBODEN
  - WC-TRENNWÄNDE
  - FLIESEN
  - STAHLBETON
  - MAUERWERK
  - STAHL
  - GKF F90

KOTEN PRÜFEN !!  
± 0.00 = 513.80

INDEX	DATUM	ÄNDERUNG	GEZ.
-	5.10.99	Raumbezeichnung, Raumaufteilung (Diplkartonwände)	M.H.
-	10.11.00	Bodenbeläge	M.H.
A	16.02.00	WC-Gruppen - Türpositionen	M.H.
B	28.02.00	Raumaufteilung bei den E. Trennwänden	M.H.
-	23.03.00	Vorsatzschale bei Nordfassade	M.H.
C	27.04.00	Raumaufteilung bei den E. Trennwänden	M.H.
D	29.06.00	Raumaufteilung bei den E. Trennw. ( ) Neue Wände	M.H.
E	23.10.00	Raumnummern	M.H.

**E.3.**  
**WIRTSCHAFTSPARK**

Projekt:  
**E.3. WIRTSCHAFTSPARK**

POLIERPLAN  
1. OBERGESCHOSS

Maßstab:  
**1:100**

Plannummer: **99 F 52** Datum: **15.09.99**

**ZT**  
ARCHITECTURE UND STAHLBETONBETRIEB UND STRUKTUREN UND INGENIEURBÜRO FÜR  
46300 WÖRGL - WILDSCHÖNBÄUER STR. 18 - TEL. 053379152 - FAX 053379123-20

ALLE MASSE SIND AM BAU ZU ÜBERPRÜFEN. DER INHALT DIESER ZEICHNUNG IST UNSER BESTES GEBÜHNIS UND DARF NICHT OHNE UNSERE ERLAUBNIS VERKLEINERT ODER VERGRÖßERT WERDEN. RECHNUNG GILT AUCH FÜR ABRUCH !!